

Leitungs-Kennz.: LNr. 1/099 Bl. 1  
 LNr. 1/100 Bl. 1

Gemarkung: Tirschenreuth

Gemeinde: .....

Kreis: .....

Maßstab 1:1000

<p>Zeichenerklärung</p> <p>----- Schutzstreifen</p> <p>Breite 10.0 m / 6.0 m</p> <p>16 ----- Plan Nr. 16 des zugehörigen Vermessungsregisters</p> <p>Im Übrigen gelten die amtlichen Signaturen der Katasterverwaltung und DIN 18702</p>	<p>Diesem Plan liegen Katasteramtliche Unterlagen zu Grunde</p> <p>Plan geprüft: <i>Taus</i></p> <p>Datum: <i>8.1.98</i></p>	<p>Angefertigt durch .....</p> <p>Ing.-Büro Tauer</p> <p>74074 Heilbronn</p> <p>Datum: 4.1.98</p>
--	--	---

## Anlage zum Vertrag vom .....

### Antrag

Im Auftrage der Ferngas Nordbayern GmbH.

Ing.-Büro:

**Achtung!**

Die Planerstellung der Versorgungsanlage ist nach bestem Wissen erstellt. Gleichwohl ist die Möglichkeit einer Abweichung im Einzelfall nicht ausgeschlossen. Um Gefahren und Schäden zu vermeiden, erfordern örtliche Arbeiten ein vorsichtiges Vorgehen.

1. Umlegung FGN L.Nr. 1/099, OGE-Projekt Nr.: DP-12026

1 LNr.1/99 Tirschenreuth, SMCS (fr. Keramische Werke) teilweise stillgelegt und ausgebaut

1 LNr.1/199 Tirschenreuth, KGN IV (Kornbühlstr. und Fa. Hamm) ausgebaut

Vermessungsamt: Tirschenreuth

1  
12  
1992/  
1992/  
1992/  
1992/  
1992/  
1992/

Unterlagen: 1:1000 NO 84 - 24. 21  
 NO 84 - 24. 22  
 NO 84 - 23. 25

Abgehende  
Leitungs-Kennz.

1/097, 1/100


Leitung nach Suche neu eingetragen

durch: *Wider* am 25.2.2000

geprüft: *Taus* am .....

Plan berichtigt nach Kataster  
gem Fortschr. Auszug bzw. VN

Datum	Bearb.	Nr.	Datum	Bearb.	Nr.
15.12.03	CK	20466	27.08.13	Hi	134442
21.05.10	Hi	219082	14.01.15	GSp	1255492
23.07.10	Fr	571192	08.06.17	GSp	1453419
02.02.11	Pr	244976			
09.07.12	Hi	Pa55419			
23.07.12	Bahn Ing	1 Uml 06/2012			
02.01.13	Sz	670190			
25.06.13	FWEG	770889			

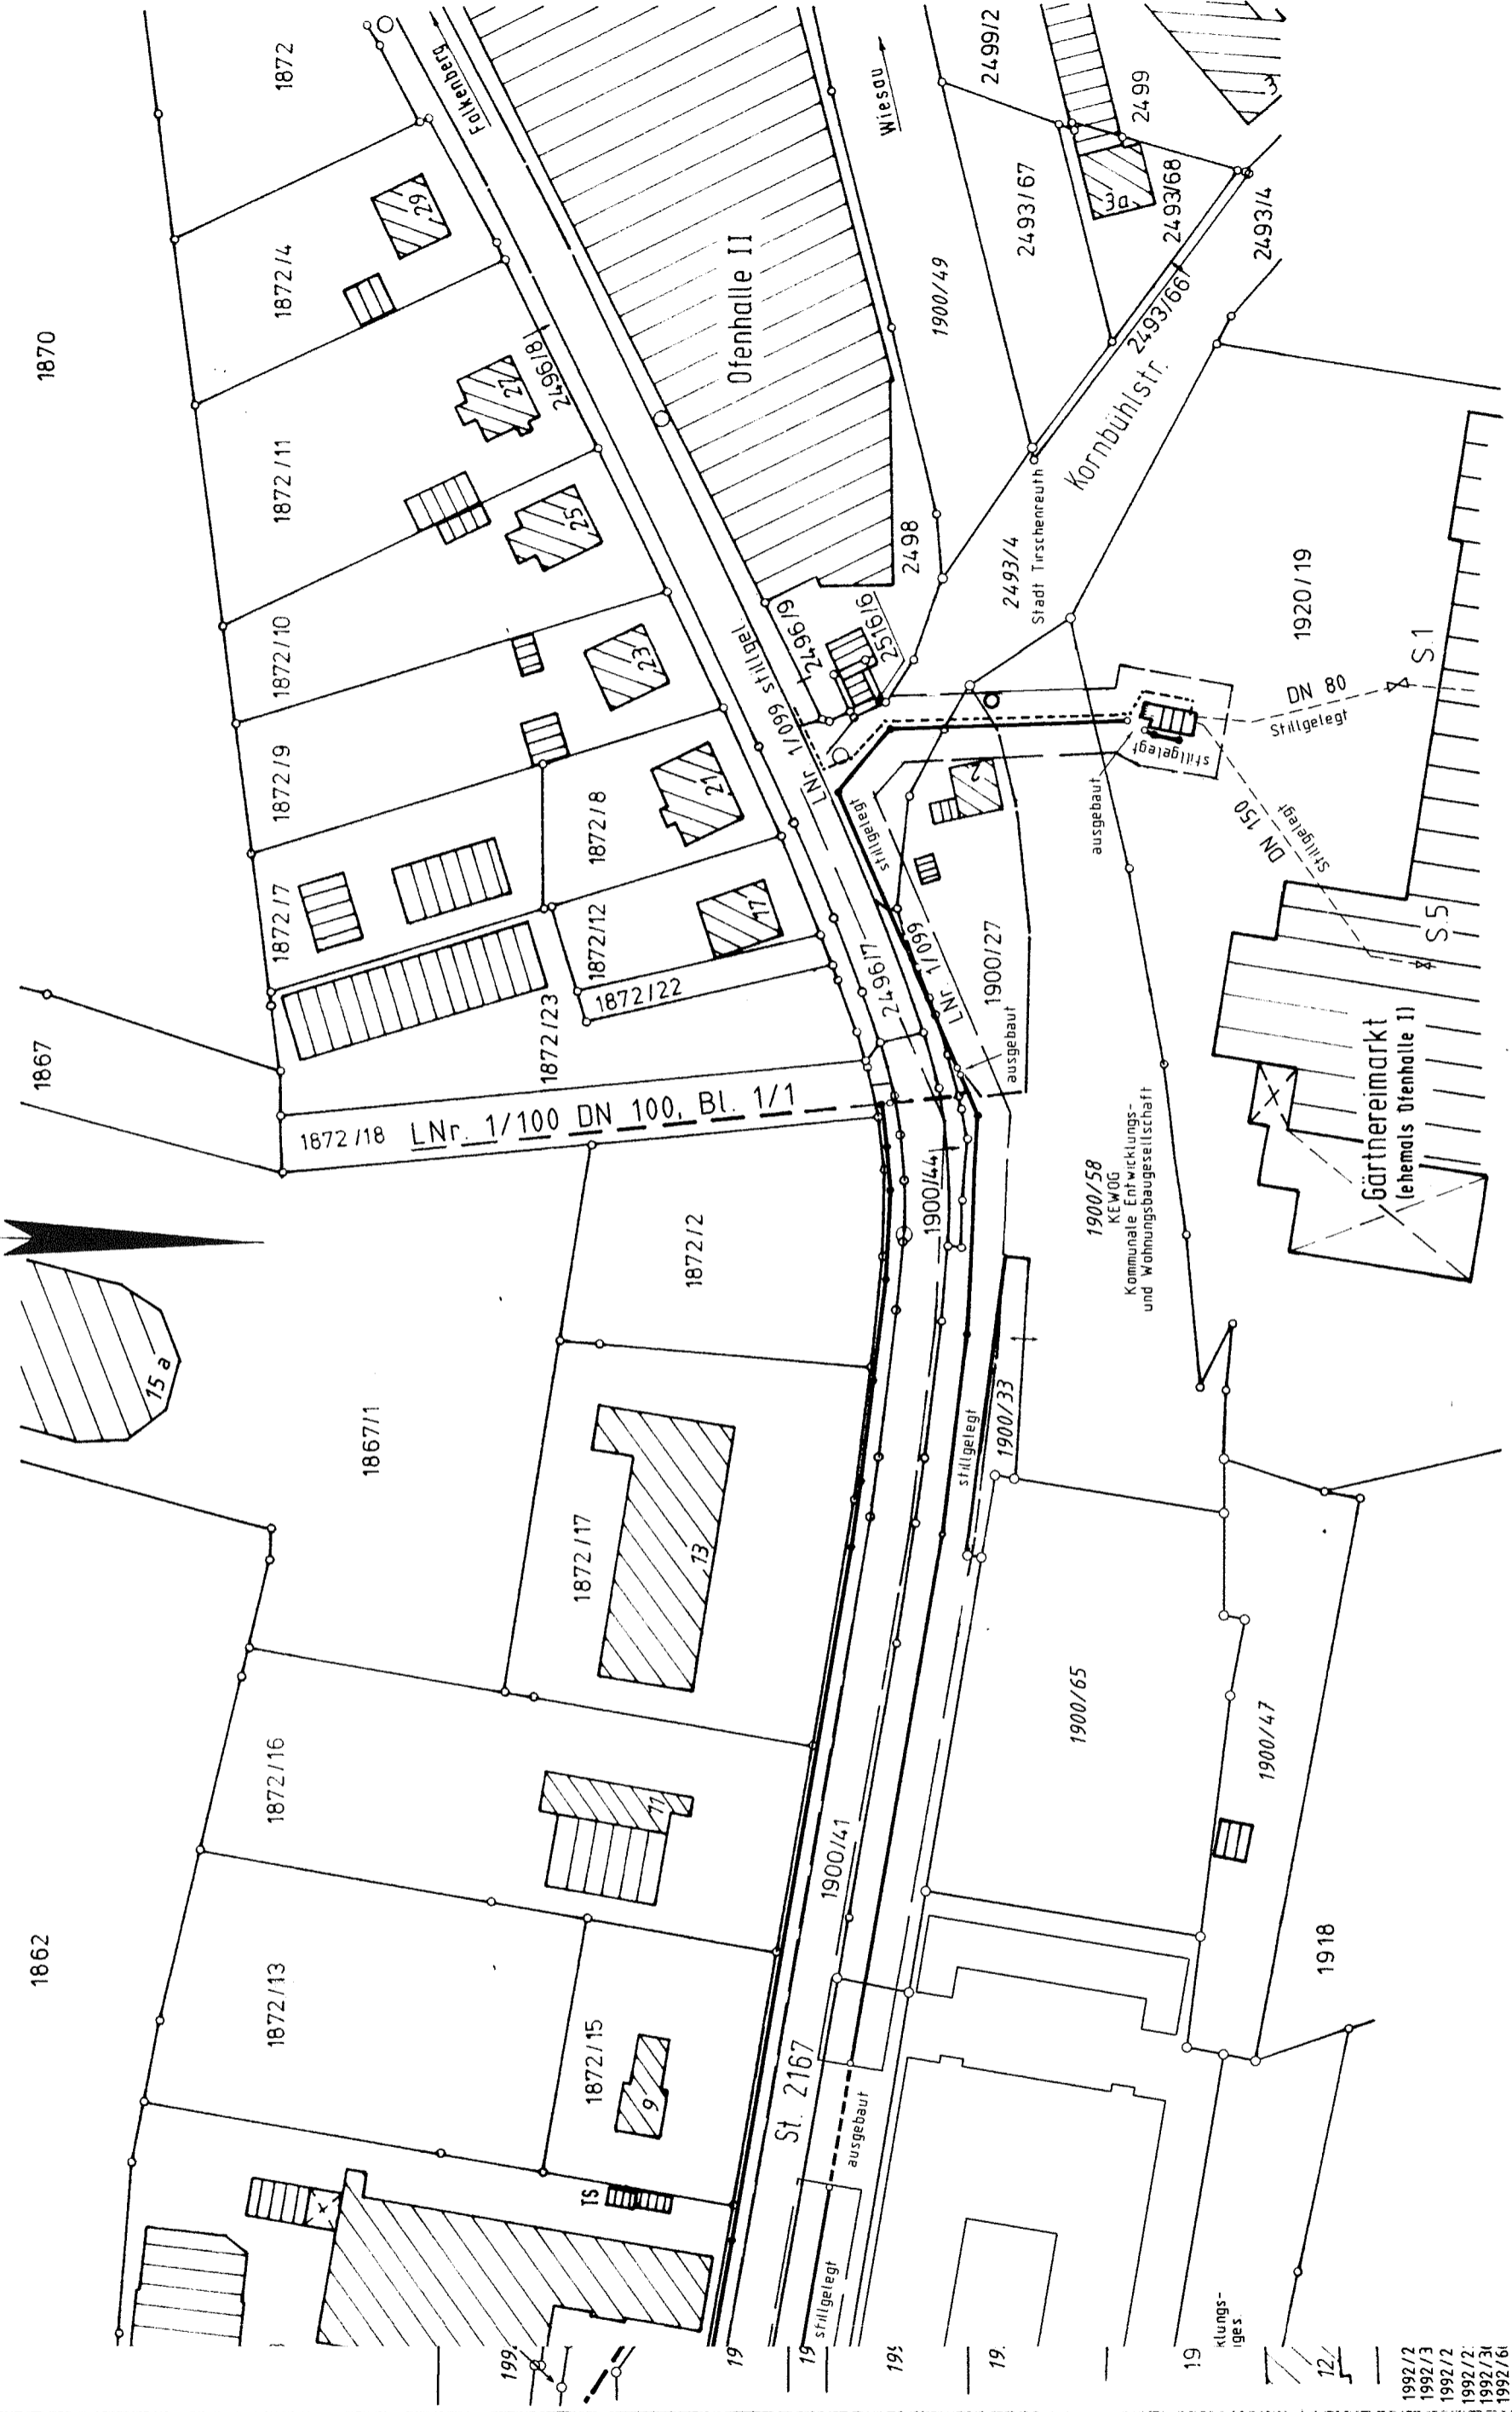

1870

1867

1862

1872

1872/4

1872/11

1872/10

1872/9

1872/17

1872/23

1872/18 LNr. 1/100 DN 100, BL 1/1

1867/1

1872/17

1872/2

1872/16

1872/13

1872/15

St. 2167

1900/41

1900/65

1900/47

1918

Ofenhalle II

1900/49

2493/67

2498

2493/4

Stadt Tirschneneuth

Kornbühlstr.

2493/68

2493/4

1920/19

DN 80  
Stillgelegt

DN 150  
Stillgelegt

Gärtnereimarkt  
(ehemals Ofenhalle I)

1900/58  
KEWOG  
Kommunale Entwicklungs-  
und Wohnungsbau-Gesellschaft

19 stillgelegt

ausgebaut

19

19 klungs-  
iges

12

- 1992/2
- 1992/3
- 1992/2
- 1992/2
- 1992/3
- 1992/6